


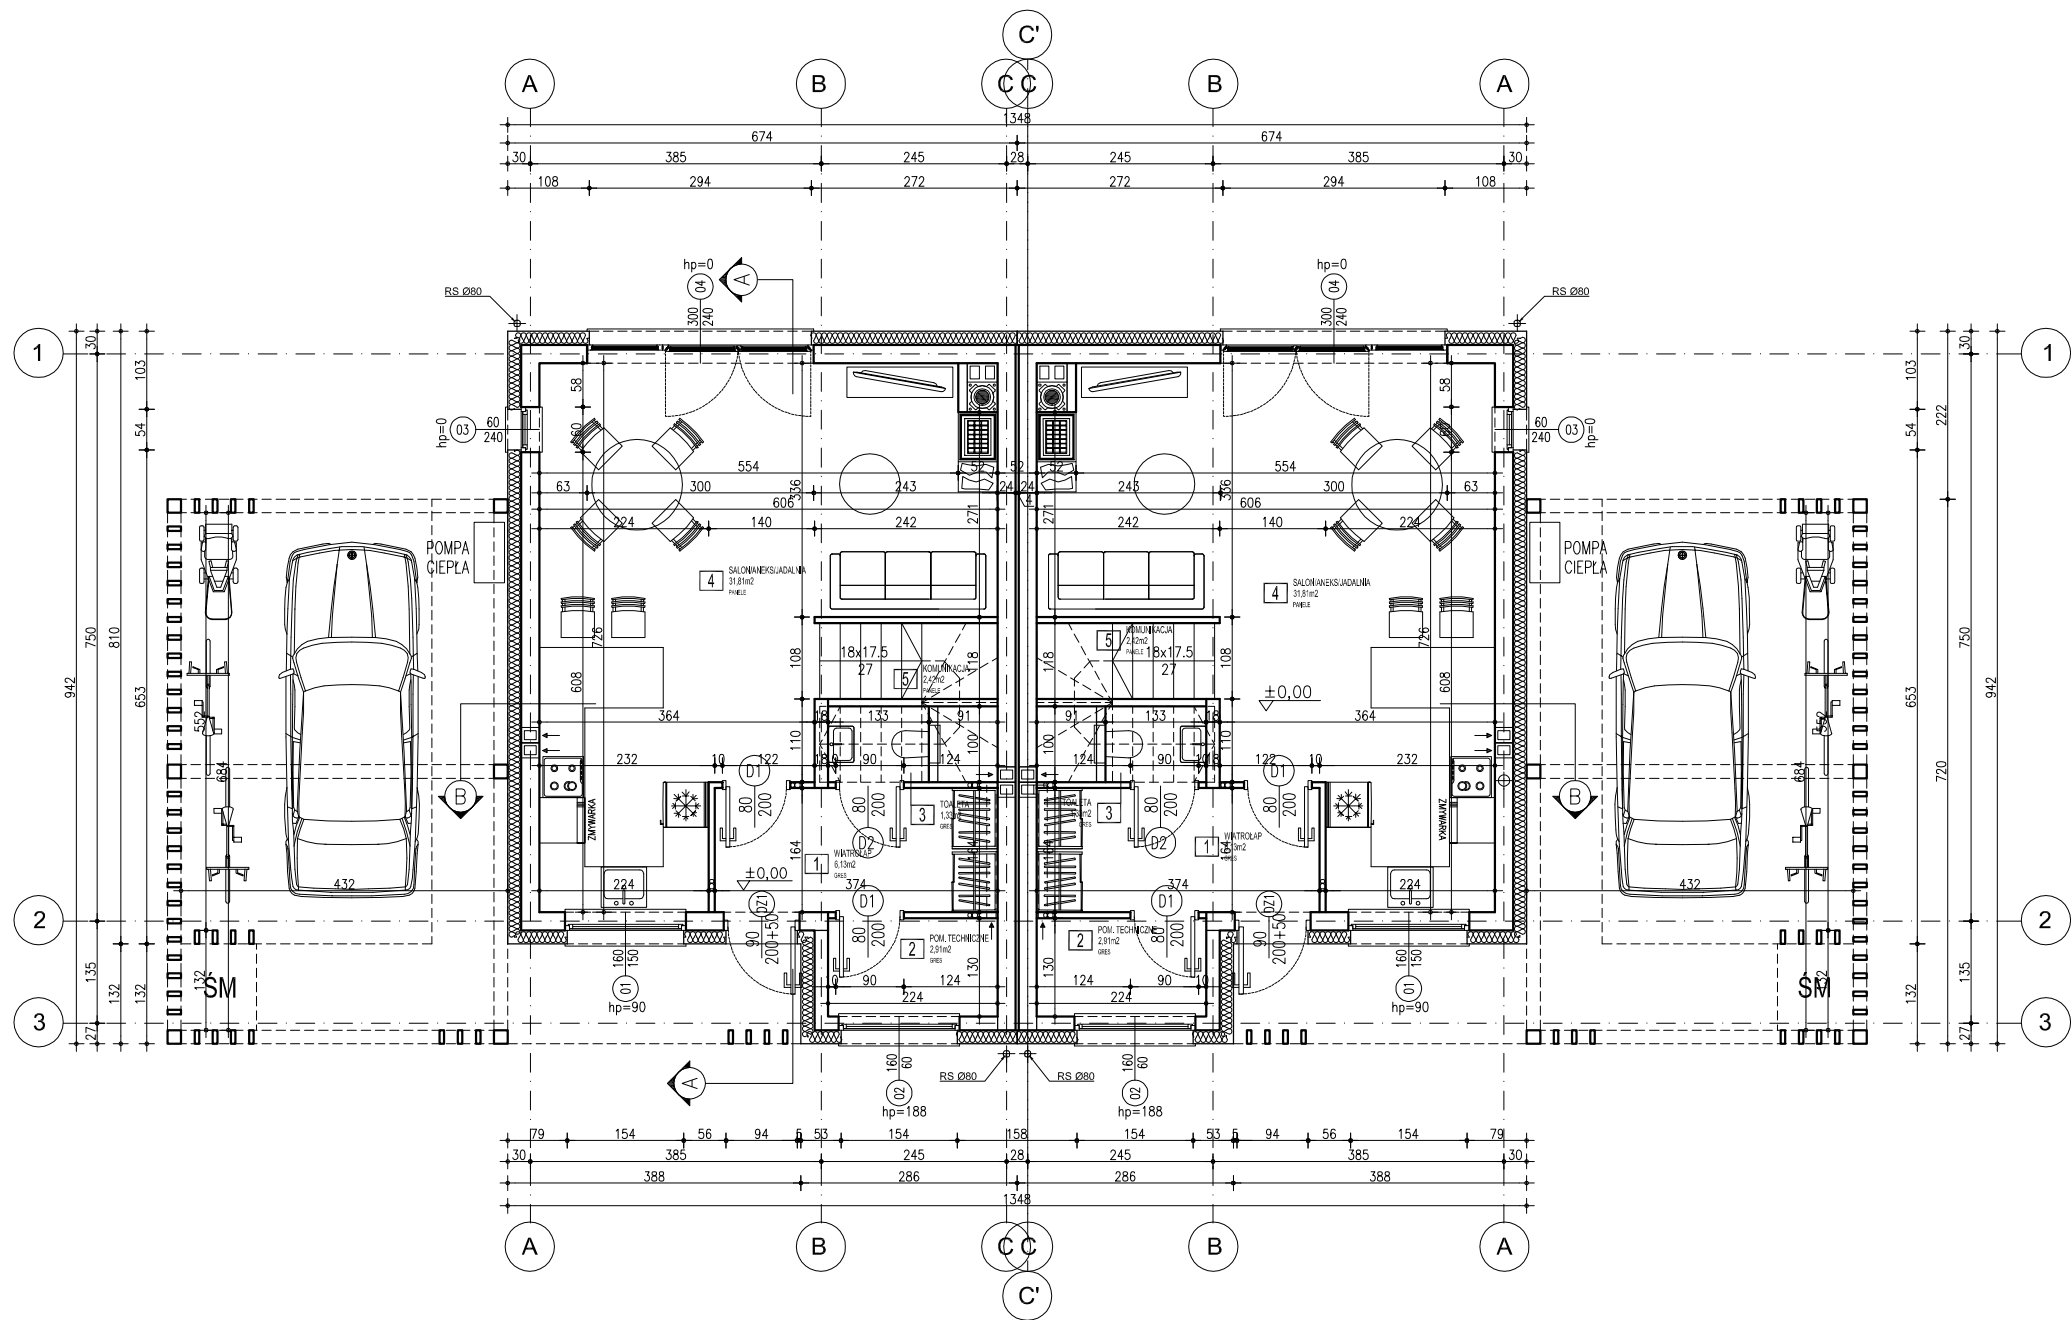

ZESTAWIENIE POMIESZCZEŃ – PARTER

NR POM.	NAZWA POMIESZCZENIA	POWIERZCHNIA
1	WIATROŁAP	6,13 m2
2	POM. TECHNICZNE	2,91 m2
3	TOALETA	1,33 m2
4	SALON/ANEKS/JADALNIA	31,81 m2
5	KOMUNIKACJA	2,42 m2
SUMA		44,60 m2

INWESTOR:
BPN DEVELOPMENT SP. Z O.O.
AL. GRUNWALDZKA 31/2
82-300 ELBLĄG

NAZWA INWESTYCJI:
DOM JEDNORODZINNY W ZABUDOWIE
BLIŹNIACZEJ

ADRES INWESTYCJI:
82-300 GRONOWO GÓRNE, GMINA
ELBLĄG, POWIAT ELBLĄSKI, DZIAŁKA
NR: 227/7, OBRĘB: 0007 GRONOWO
GÓRNE, UL. AGATOWA

- UWAGI:
- ZASTRZEGA SIĘ WSZELKIE PRAWA WYNIKAJĄCE Z USTAWY O PRAWIE AUTORSKIM I PRAWACH POKREWNYCH Z DNIA 4 LUTEGO 1994R. (DZ. U. Z 1994R., NR 24, POZ. 83). NINIEJSZY RYSUNEK NIE MOŻE BYĆ W CAŁOŚCI LUB W CZĘŚCI PRZERYŚLOWANY, UZUPEŁNIONY LUB ODSTĄPIONY KOMUKOLWIEK BEZ PISEMNEJ ZGODY.
 - NIE SKALOWAĆ I NIE POBIERAĆ WYMIARÓW BEZPOŚREDNIO Z RYSUNKU.
 - PRZED PRZYSTĄPIENIEM DO PRAC WYKONAWCA POWINIEN ZAPOZNAĆ SIĘ Z PROJEKTEM ARCHITEKTONICZNYM (CZĘŚĆ RYSUNKOWA I OPISOWA) ORAZ Z PROJEKTAMI BRANŻOWYMI.
 - NALEŻY SPRAWDZIĆ WYMIARY NA BUDOWIE I WERYFIKOWAĆ Z RYSUNKIEM.
 - W RAZIE ROZBIEŻNOŚCI POINFORMOWAĆ JEDNOSTKĘ PROJEKTOWANIA.
 - RYSUNKI NALEŻY ROZPATRYWAĆ ŁĄCZNIE Z OPRACOWANIAMİ BRANŻOWYMI.
 - WSZYSTKIE WYMIARY NA RYSUNKACH ARCHITEKTONICZNYCH PODANO W "CM".
 - STOSOWANIE MATERIAŁÓW ZAMIENNYCH JEST MOŻLIWE PO UZYSKANIU ZGODY PROJEKTANTA.
 - PRZED ZAMÓWIENIEM STOLARKI OKIENNEJ DO OTWORÓW ISTNIEJĄCYCH NALEŻY ZWERYFIKOWAĆ ICH WYMIARY W NATURZE.



JEDNOSTKA PROJEKTOWA:
Pracownia Zacisze Maciej Czyżewski
82-300 Elbląg
ul. Zacisze 4/4D

PROJEKTANT:
ARCH. MACIEJ CZYŻEWSKI

PODPIS:

NR. UPRAWNIENI:
37/POOKK/IV/2014
W SPEC. ARCHITEKTONICZNEJ

BRANŻA: **ARCHITEKTURA**

STADIUM: **PROJEKT BUDOWLANY**

SKALA: **1:100** DATA: **MAJ 2021**

NAZWA RYSUNKU:

RZUT PARTERU

NR RYSUNKU:

A1