


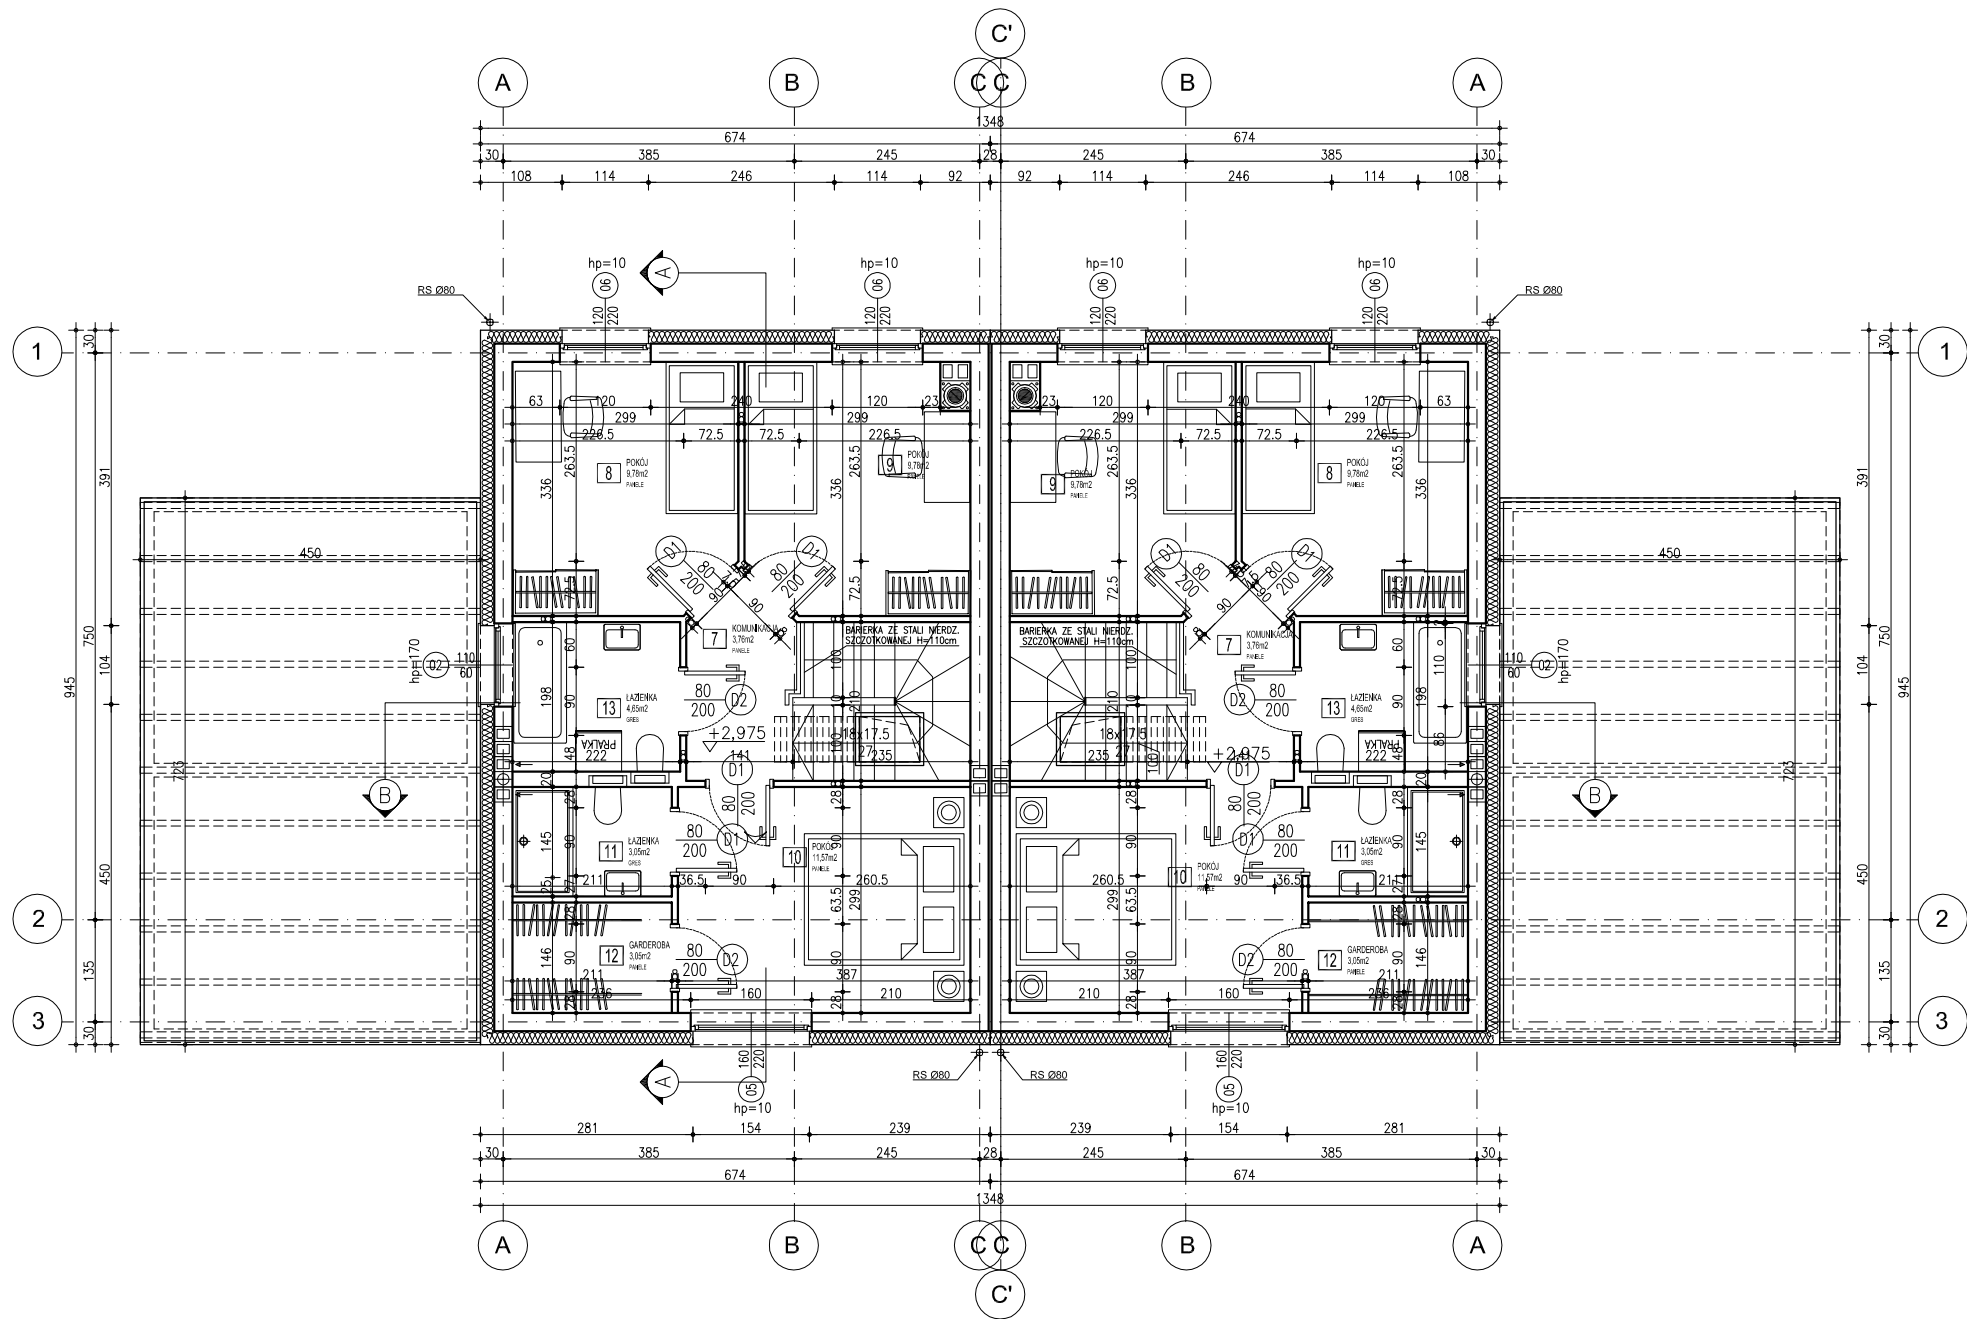

ZESTAWIENIE POMIESZCZEŃ – PIĘTRO

NR POM.	NAZWA POMIESZCZENIA	POWIERZCHNIA
7	KOMUNIKACJA	3,76 m2
8	POKÓJ	9,78 m2
9	POKÓJ	9,78 m2
10	POKÓJ	11,57 m2
11	ŁAZIENKA	3,05 m2
12	GARDEROBA	3,05 m2
13	ŁAZIENKA	4,65 m2
SUMA		45,64 m2

INWESTOR:
BPN DEVELOPMENT SP. Z O.O.
AL. GRUNWALDZKA 31/2
82-300 ELBLĄG

NAZWA INWESTYCJI:
DOM JEDNORODZINNY W ZABUDOWIE
BLIŹNIACZEJ

ADRES INWESTYCJI:
82-300 GRONOWO GÓRNE, GMINA
ELBLĄG, POWIAT ELBLĄSKI, DZIAŁKA
NR: 227/7, OBRĘB: 0007 GRONOWO
GÓRNE, UL. AGATOWA

UWAGI:
ZASTRZEGA SIĘ WSZELKIE PRAWA
WYNIKAJĄCE Z USTAWY O PRAWIE
AUTORSKIM I PRAWACH POKREWNYCH Z
DNIA 4 LUTEGO 1994R. (DZ. U. Z 1994R.,
NR 24, POZ. 83). NINIEJSZY RYSUNEK NIE
MOŻE BYĆ W CAŁOŚCI LUB W CZĘŚCI
PRZERYŚLOWANY, UZUPEŁNIONY LUB
ODSTĄPIONY KOMUKOLWIEK BEZ PISEMNEJ
ZGODY.
1. NIE SKALOWAĆ I NIE POBIERAĆ WYMIARÓW
BEZPOŚREDNIO Z RYSUNKU.
2. PRZED PRZYSTĄPIENIEM DO PRAC
WYKONAWCA POWINIEN ZAPOZNAĆ SIĘ Z
PROJEKTEM ARCHITEKTONICZNYM (CZĘŚĆ
RYSUNKOWA I OPISOWA) ORAZ Z PROJEKTAMI
BRANŻOWYMI.
3. NALEŻY SPRAWDZIĆ WYMIARY NA BUDOWIE
I WERYFIKOWAĆ Z RYSUNKIEM.
4. W RAZIE ROZBIEŻNOŚCI POINFORMOWAĆ
JEDNOSTKĘ PROJEKTOWANIA.
5. RYSUNKI NALEŻY ROZPATRYWAĆ ŁĄCZNIE Z
OPRACOWANIAMİ BRANŻOWYMI.
6. WSZYSTKIE WYMIARY NA RYSUNKACH
ARCHITEKTONICZNYCH PODANO W "CM".
7. STOSOWANIE MATERIAŁÓW ZAMIENNYCH
JEST MOŻLIWE PO UZYSKANIU ZGODY
PROJEKTANTA.
8. PRZED ZAMÓWIENIEM STOLARKI OKIENNEJ
DO OTWORÓW ISTNIEJĄCYCH NALEŻY
ZWERYFIKOWAĆ ICH WYMIARY W NATURZE.

0 1 2 5m



JEDNOSTKA PROJEKTOWA:
Pracownia Zacisze Maciej Czyżewski
82-300 Elbląg
ul. Zacisze 4/4D

PROJEKTANT:
ARCH. MACIEJ CZYŻEWSKI

PODPIS:

NR UPRAWNIENI:
37/POOKK/IV/2014
W SPEC. ARCHITEKTONICZNEJ

BRANŻA: **ARCHITEKTURA**

STADIUM: **PROJEKT BUDOWLANY**

SKALA: **1:100** DATA: **MAJ 2021**

NAZWA RYSUNKU:

RZUT PIĘTRA

NR RYSUNKU:

A2