


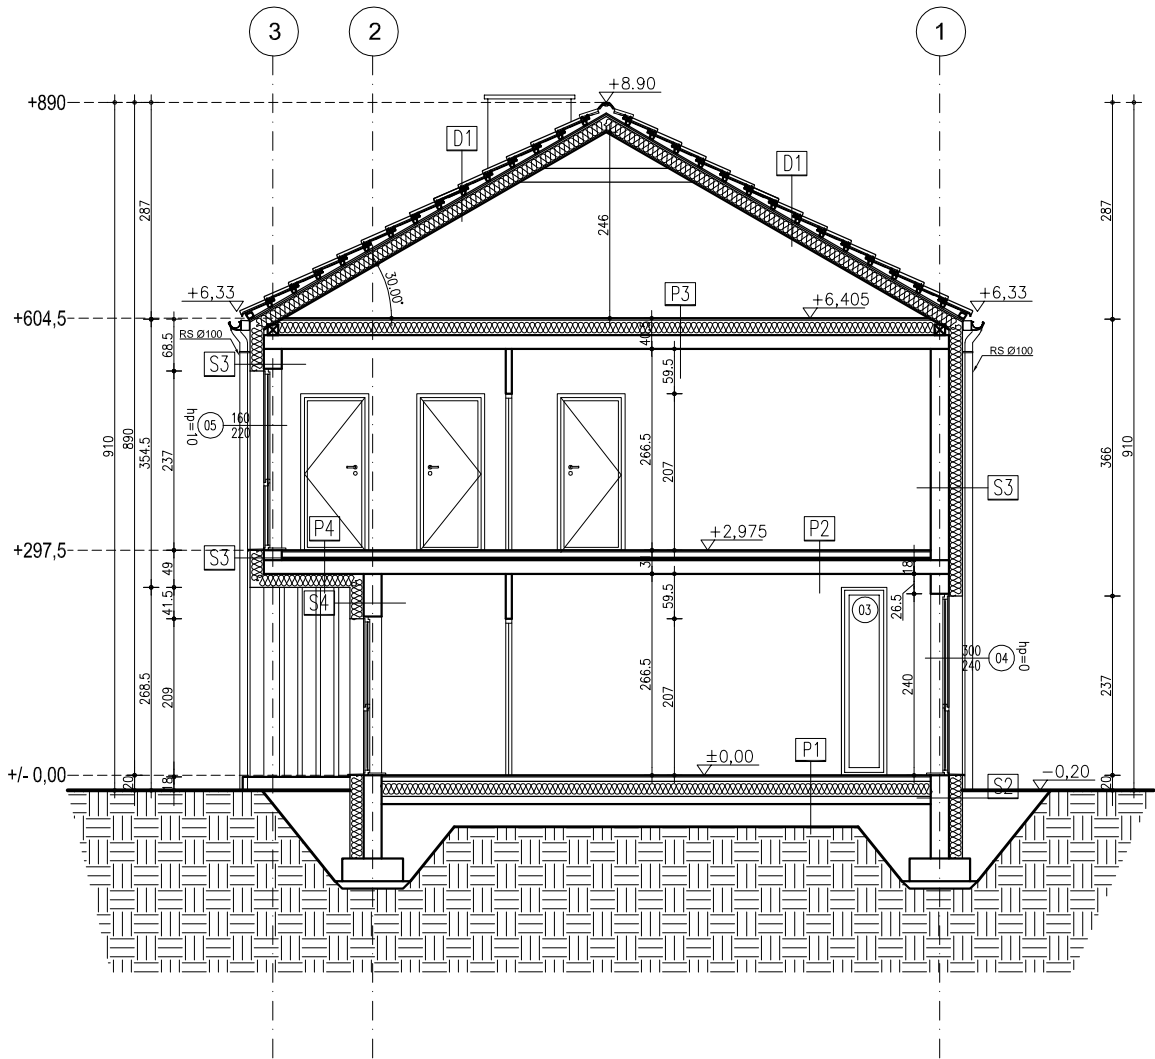

P1	
PLYTKI CERAMICZNE LUB PANELE DREWNIANE	1,5 cm
WYLEWKA SAMOPOZIOMUJĄCA	0,5 cm
WYLEWKA BETONOWA C20 ZBROJONA SIATKĄ STALOWĄ PŁYWAJĄCA	7 cm
FOLIA PE	
IZOLACJA TERMICZNA λ 0,035 NP. SWISSPOR 100	10 cm
FOLIA PE	
PLYTA FUNDAMENTOWA MONOLITYCZNA	26 cm
IZOLACJA TERMICZNA λ 0,035 NP. SWISSPOR 100	15 cm
IZOLACJA PRZECIWWODNA W TECHNOLOGII NP. IZOHAN LUB PAPA TERMOZGRZEWALNA UKŁAD. PODWÓJNIE GR. 5mm	
WYLEWKA BETONOWA C15 ZBROJONA SIATKĄ STALOWĄ	15 cm
FOLIA PE	
POSPÓŁKA ZAGĘSZCZONA WARSTWAMI DO Is=0,95 STABILIZOWANA CEMENTEM	30 cm

P2	
PLYTKI CERAMICZNE LUB PANELE DREWNIANE	1,5 cm
WYLEWKA SAMOPOZIOMUJĄCA	0,5 cm
WYLEWKA BETONOWA C20 ZBROJONA SIATKĄ STALOWĄ PŁYWAJĄCA	5 cm
FOLIA PE	
IZOLACJA AKUSTYCZNA STYROPIAN EPS 100	4 cm
STROP ŻELBETOWY MONOLITYCZNY	18 cm
SUFIT PODWIESZANY NA STELAŻU ALUMINIOWYM LUB STALOWYM WYKONCZENIE PŁYTA G-K	15 cm

P3	
PŁYTY OSB3 NA LEGARACH 4,5x20cm	1,5 cm
PUSTKA POWIETRZNA	2 cm
WEŁNA MINER. LUZEM GR. 20cm, λ = 0,035 NP. ROCKWOOL ROCKTON	12 cm
FOLIA PE	
STROP ŻELBETOWY MONOLITYCZNY	16 cm
SZPACHŁA CEM.-WAP.: POM. TECH. I MOKRE; TYNK GIPSOWY KAT.II: POM. SUCHE	1,5 cm
FARBA ZMYWALNA MAŁOWANIE DWUKROTNE	

P4	
PLYTKI CERAMICZNE LUB PANELE DREWNIANE	1,5 cm
WYLEWKA SAMOPOZIOMUJĄCA	0,5 cm
WYLEWKA BETONOWA C20 ZBROJONA SIATKĄ STALOWĄ PŁYWAJĄCA	5 cm
FOLIA PE	
IZOLACJA AKUSTYCZNA STYROPIAN EPS 100	4 cm
STROP ŻELBETOWY MONOLITYCZNY	18 cm
WEŁNA MINER. LUZEM GR. 20cm, λ = 0,035 NP. ROCKWOOL ROCKTON	12 cm
TYNK MINERALNY NA SIATCE Z TW. SZTUCZNEGO-KOLOR WG KOLORYSTYKI ELEWACJI	0,5 cm

D1	
DACHÓWKA CERAMICZNA ŁATY 6x4cm	
KONTRŁATY 2,5x5cm	
PAPA TERMOZGRZEWALNA	
DESKOWANIE PEŁNE PŁYTA OSB3	2,5 cm
KROKIEW 8x20cm, WEŁNA MINER. POMIĘDZY KROKWIAMI GR. 18cm, λ = 0,035 NP. ROCKWOOL ROCKTON	20 cm
FOLIA – PAROIZOLACJA	
PŁYTY GK	

S1-FUNDAMENTY	
PLYTA FUNDAMENTOWA MONOLITYCZNA	
IZOLACJA PRZECIWWODNA W TECHNOLOGII NP. IZOHAN LUB PAPA TERMOZGRZEWALNA UKŁAD. PODWÓJNIE GR. 5mm	
IZOLACJA TERMICZNA λ 0,035 NP. SWISSPOR HYDRO EPS 035	15 cm
FOLIA KUBEŁKOWA WARSTWA OCHRONNA	

S2-COKÓŁ	
BŁOCZKI BETONOWE DO WYS. 20cm PONAD GRUNTEM POWYŻEJ BŁOCZKI SILIKATOWE	24 cm
IZOLACJA PRZECIWWODNA W TECHNOLOGII NP. IZOHAN LUB PAPA TERMOZGRZEWALNA UKŁAD. PODWÓJNIE GR. 5mm	
IZOLACJA TERMICZNA λ 0,035 NP. SWISSPOR HYDRO EPS 035	15 cm
TYNK MOZAIKOWY NA SIATCE Z TW. SZTUCZNEGO-KOLOR WG KOLORYSTYKI ELEWACJI	0,5 cm

S3	
FARBA ZMYWALNA MAŁOWANIE DWUKROTNE	
SZPACHŁA CEM.-WAP.: POM. TECH. I MOKRE; TYNK GIPSOWY KAT.II: POM. SUCHE	1,5 cm
ŚCIANA PROJEKTOWANA BŁOCZKI SILIKATOWE	24 cm
IZOLACJA TERMICZNA λ 0,035 NP. SWISSPOR EPS	18 cm
TYNK MINERALNY NA SIATCE Z TW. SZTUCZNEGO-KOLOR WG KOLORYSTYKI ELEWACJI	0,5 cm

S4	
FARBA ZMYWALNA MAŁOWANIE DWUKROTNE	
SZPACHŁA CEM.-WAP.: POM. TECH. I MOKRE; TYNK GIPSOWY KAT.II: POM. SUCHE	1,5 cm
ŚCIANA PROJEKTOWANA BŁOCZKI SILIKATOWE	24 cm
IZOLACJA TERMICZNA λ 0,035 NP. SWISSPOR EPS	18 cm
TYNK MINERALNY NA SIATCE Z TW. SZTUCZNEGO-KOLOR WG KOLORYSTYKI ELEWACJI	0,5 cm

INWESTOR:
BPN DEVELOPMENT SP. Z O.O.
AL. GRUNWALDZKA 31/2
82-300 ELBLĄG

NAZWA INWESTYCJI:
DOM JEDNORODZINNY W ZABUDOWIE
BLIŹNIACZEJ

ADRES INWESTYCJI:
82-300 GRONOWO GÓRNE, GMINA
ELBLĄG, POWIAT ELBLĄSKI, DZIAŁKA
NR: 227/7, OBRĘB: 0007 GRONOWO
GÓRNE, UL. AGATOWA

UWAGI:
ZASTRZEGA SIĘ WSZELKIE PRAWA WYNIKAJĄCE Z USTAWY O PRAWIE AUTORSKIM I PRAWACH POKREWNYCH Z DNIA 4 LUTEGO 1994R. (DZ. U. Z 1994R., NR 24, POZ. 83). NINIEJSZY RYSUNEK NIE MOŻE BYĆ W CAŁOŚCI LUB W CZĘŚCI PRZERYSOWANY, UZUPEŁNIONY LUB ODSTĄPIONY KOMUKOLWIEK BEZ PISEMNEJ ZGODY.
1. NIE SKALOWAĆ I NIE POBIERAĆ WYMIARÓW BEZPOŚREDNIO Z RYSUNKU.
2. PRZED PRZYSTĄPIENIEM DO PRAC WYKONAWCA POWINIEN ZAPOZNAĆ SIĘ Z PROJEKTEM ARCHITEKTONICZNYM (CZĘŚĆ RYSUNKOWA I OPISOWA) ORAZ Z PROJEKTAMI BRANŻOWYMI.
3. NALEŻY SPRAWDZIĆ WYMIARY NA BUDOWIE I WERYFIKOWAĆ Z RYSUNKIEM.
4. W RAZIE ROZBIEŻNOŚCI POINFORMOWAĆ JEDNOSTKĘ PROJEKTOWANIA.
5. RYSUNKI NALEŻY ROZPATRYWAĆ ŁĄCZNIE Z OPRACOWANIAMI BRANŻOWYMI.
6. WSZYSTKIE WYMIARY NA RYSUNKACH ARCHITEKTONICZNYCH PODANO W "CM".
7. STOSOWANIE MATERIAŁÓW ZAMIENNYCH JEST MOŻLIWE PO UZYSKANIU ZGODY PROJEKTANTA.
8. PRZED ZAMÓWIENIEM STOLARKI OKIENNEJ DO OTWORÓW ISTNIEJĄCYCH NALEŻY ZWERYFIKOWAĆ ICH WYMIARY W NATURZE.



JEDNOSTKA PROJEKTOWA:
Pracownia Zacisze Maciej Czyżewski
82-300 Elbląg
ul. Zacisze 4/4D

PROJEKTANT:
ARCH. MACIEJ CZYŻEWSKI

PODPIS:

NR. UPRAWNIENI:
37/POOKK/IV/2014
W SPEC. ARCHITEKTONICZNEJ

BRANŻA: **ARCHITEKTURA**

STADIUM: **PROJEKT BUDOWLANY**

SKALA: **1:100** DATA: **MAJ 2021**

NAZWA RYSUNKU:

PRZEKRÓJ AA

NR RYSUNKU:

A5