


INWESTOR:
BPN DEVELOPMENT SP. Z O.O.
AL. GRUNWALDZKA 31/2
82-300 ELBLĄG

NAZWA INWESTYCJI:
DOM JEDNORODZINNY W ZABUDOWIE
BLIŹNIACZEJ

ADRES INWESTYCJI:
82-300 GRONOWO GÓRNE, GMINA
ELBLĄG, POWIAT ELBLĄSKI, DZIAŁKA
NR: 227/7, OBRĘB: 0007 GRONOWO
GÓRNE, UL. AGATOWA

UWAGI:
ZASTRZEGA SIĘ WSZELKIE PRAWA
WYNIKAJĄCE Z USTAWY O PRAWIE
AUTORSKIM I PRAWACH POKREWNYCH Z
DNIA 4 LUTEGO 1994R. (DZ. U. Z 1994R.,
NR 24, POZ. 83). NINIJSZY RYSUNEK NIE
MOŻE BYĆ W CAŁOŚCI LUB W CZĘŚCI
PRZETERYSONANY, UZUPELNIONY LUB
ODSIĄPIONY KOMUKOLWIEK BEZ PISEMNEJ
ZGODY
1. NIE SKALOWAĆ I NIE POBIERAĆ WYMIARÓW
BEZPOŚREDNIO Z RYSUNKU.
2. PRZED PRZYSTĄPIENIEM DO PRAC
WYKONAWCA POWINIEN ZAPOZNAĆ SIĘ Z
PROJEKTEM ARCHYTEKTONICZNYM (CZĘŚĆ
RYSUNKOWA I OPISOWA) ORAZ Z PROJEKTAMI
BRANŻOWYMI.
3. NALEŻY SPRAWDZIĆ WYMIARY NA BUDOWIE
I WERYFIKOWAĆ Z RYSUNKIEM.
4. W RAZIE ROZBIEŻNOŚCI POINFORMOWAĆ
JEDNOSTKĘ PROJEKTOWANIA.
5. RYSUNKI NALEŻY ROZPATRYWAĆ ŁĄCZNIE Z
OPRACOWANIAM I BRANŻOWYMI.
6. WSZYSTKIE WYMIARY NA RYSUNKACH
ARCHYTEKTONICZNYCH PODANO W "CM".
7. STOSOWANIE MATERIAŁÓW ZAMIEINNYCH
JEST MOŻLIWE PO UZYSKANIU ZGODY
PROJEKTANTA.
8. PRZED ZAMÓWIENIEM STOLARKI OKIENNEJ
DO OTWORÓW ISTNIEJĄCYCH NALEŻY
ZWERYFIKOWAĆ ICH WYMIARY W NATURZE.

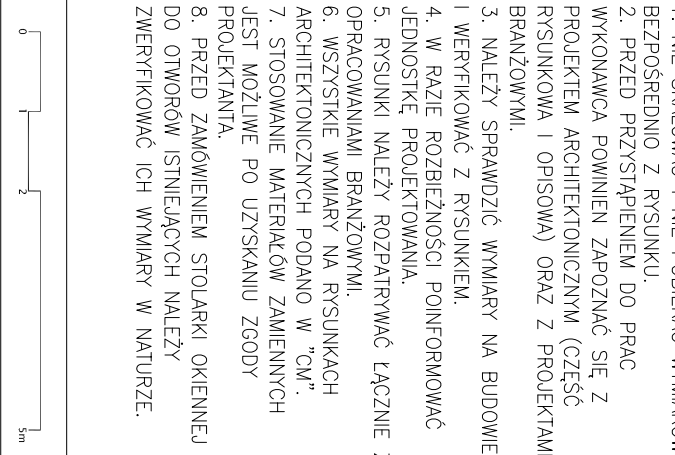

JEDNOSTKA PROJEKTOWA: Pracownia Zaczise Maciej Czyżewski 82-300 Elbląg ul. Zaczisz 4/4D	
PROJEKTANT: ARCH. MACIEJ CZYZEWSKI	PODPIS:
NR UPRAWNIENI: 37/POOKK/IV/2014 W SPEC. ARCHYTEKTONICZNEJ	
BRANŻA: ARCHITEKTURA	
STRODUW: PROJEKT BUDOWLANY	
SKALA: 1:100	DATA: MAJ 2021

PRZEKRÓJ BB

NR RYSUNKU:
A6