

INWESTOR:
BPN DEVELOPMENT SP. Z O.O.
AL. GRUNWALDZKA 31/2
82-300 ELBLĄG

NAZWA INWESTYCJI:
DOM JEDNORODZINNY W ZABUDOWIE
BLIŹNIACZEJ

ADRES INWESTYCJI:
82-300 GRONOWO GÓRNE, GMINA
ELBLĄG, POWIAT ELBLĄSKI, DZIAŁKA
NR: 227/7, OBRĘB: 0007 GRONOWO
GÓRNE, UL. ACATOWA

- UWAGI:
- ZASTRZEGA SIĘ WSZELKIE PRAWA
WYNIKAJĄCE Z USTAWY O PRAWIE
AUTORSKIM I PRAWACH POKREWNYCH Z
DNIA 4 LUTEGO 1994R. (DZ. U. Z 1994R.,
NR 24, POZ. 83). NINIJSZY RYSUNEK NIE
MOŻE BYĆ W CAŁOŚCI LUB W CZĘŚCI
PRZETYSOWANY, UZUPEŁNIONY LUB
ODSIĄPIONY KOMUKOLWIEK BEZ PISEMNEJ
ZGODY
1. NIE SKALOWAĆ I NIE POBIERAĆ WYMIARÓW
BEZPOŚREDNIO Z RYSUNKU.
2. PRZED PRZYSTĄPIENIEM DO PRAC
WYKONAWCA POWINIEN ZAPOZNAĆ SIĘ Z
PROJEKTEM ARCHITEKTONICZNYM (CZĘŚĆ
RYSUNKOWA I OPISOWA) ORAZ Z PROJEKTAMI
BRANŻOWYMI.
3. NALEŻY SPRAWDZIĆ WYMIARY NA BUDOWIE
I WERYFIKOWAĆ Z RYSUNKIEM.
4. W RAZIE ROZBIĘŻNOŚCI POINFORMOWAĆ
JEDNOSTKĘ PROJEKTOWANIA.
5. RYSUNKI NALEŻY ROZPATRYWAĆ ŁĄCZNIE Z
OPRACOWANIAM I BRANŻOWYMI.
6. WSZYSTKIE WYMIARY NA RYSUNKACH
ARCHITEKTONICZNYCH PODANO W "CM".
7. STOSOWANIE MATERIAŁÓW ZAMIENNYCH
JEST MOŻLIWE PO UZYSKANIU ZGODY
PROJEKTANTA.
8. PRZED ZAMÓWIENIEM STOLARKI OKIENNEJ
DO OTWORÓW ISTNIEJĄCYCH NALEŻY
ZWERYFIKOWAĆ ICH WYMIARY W NATURZE.



JEDNOSTKA PROJEKTOWA:
Pracownia Zaczisze Maciej Czyżewski
82-300 Elbląg
ul. Zaczisze 4/4D

PROJEKTANT:
ARCH. MACIEJ CZYZEWSKI
NR UPRAWNIENI:
37/POOKK/IV/2014
W SPEC. ARCHITEKTONICZNEJ
BRANŻA: ARCHITEKTURA

PODPIS:

STADIUM: PROJEKT BUDOWLANY


SKALA: 1:100 DATA: MAJ 2021

NAZWA RYSUNKU:

RZUT PODDASZA

NR RYSUNKU:

A3

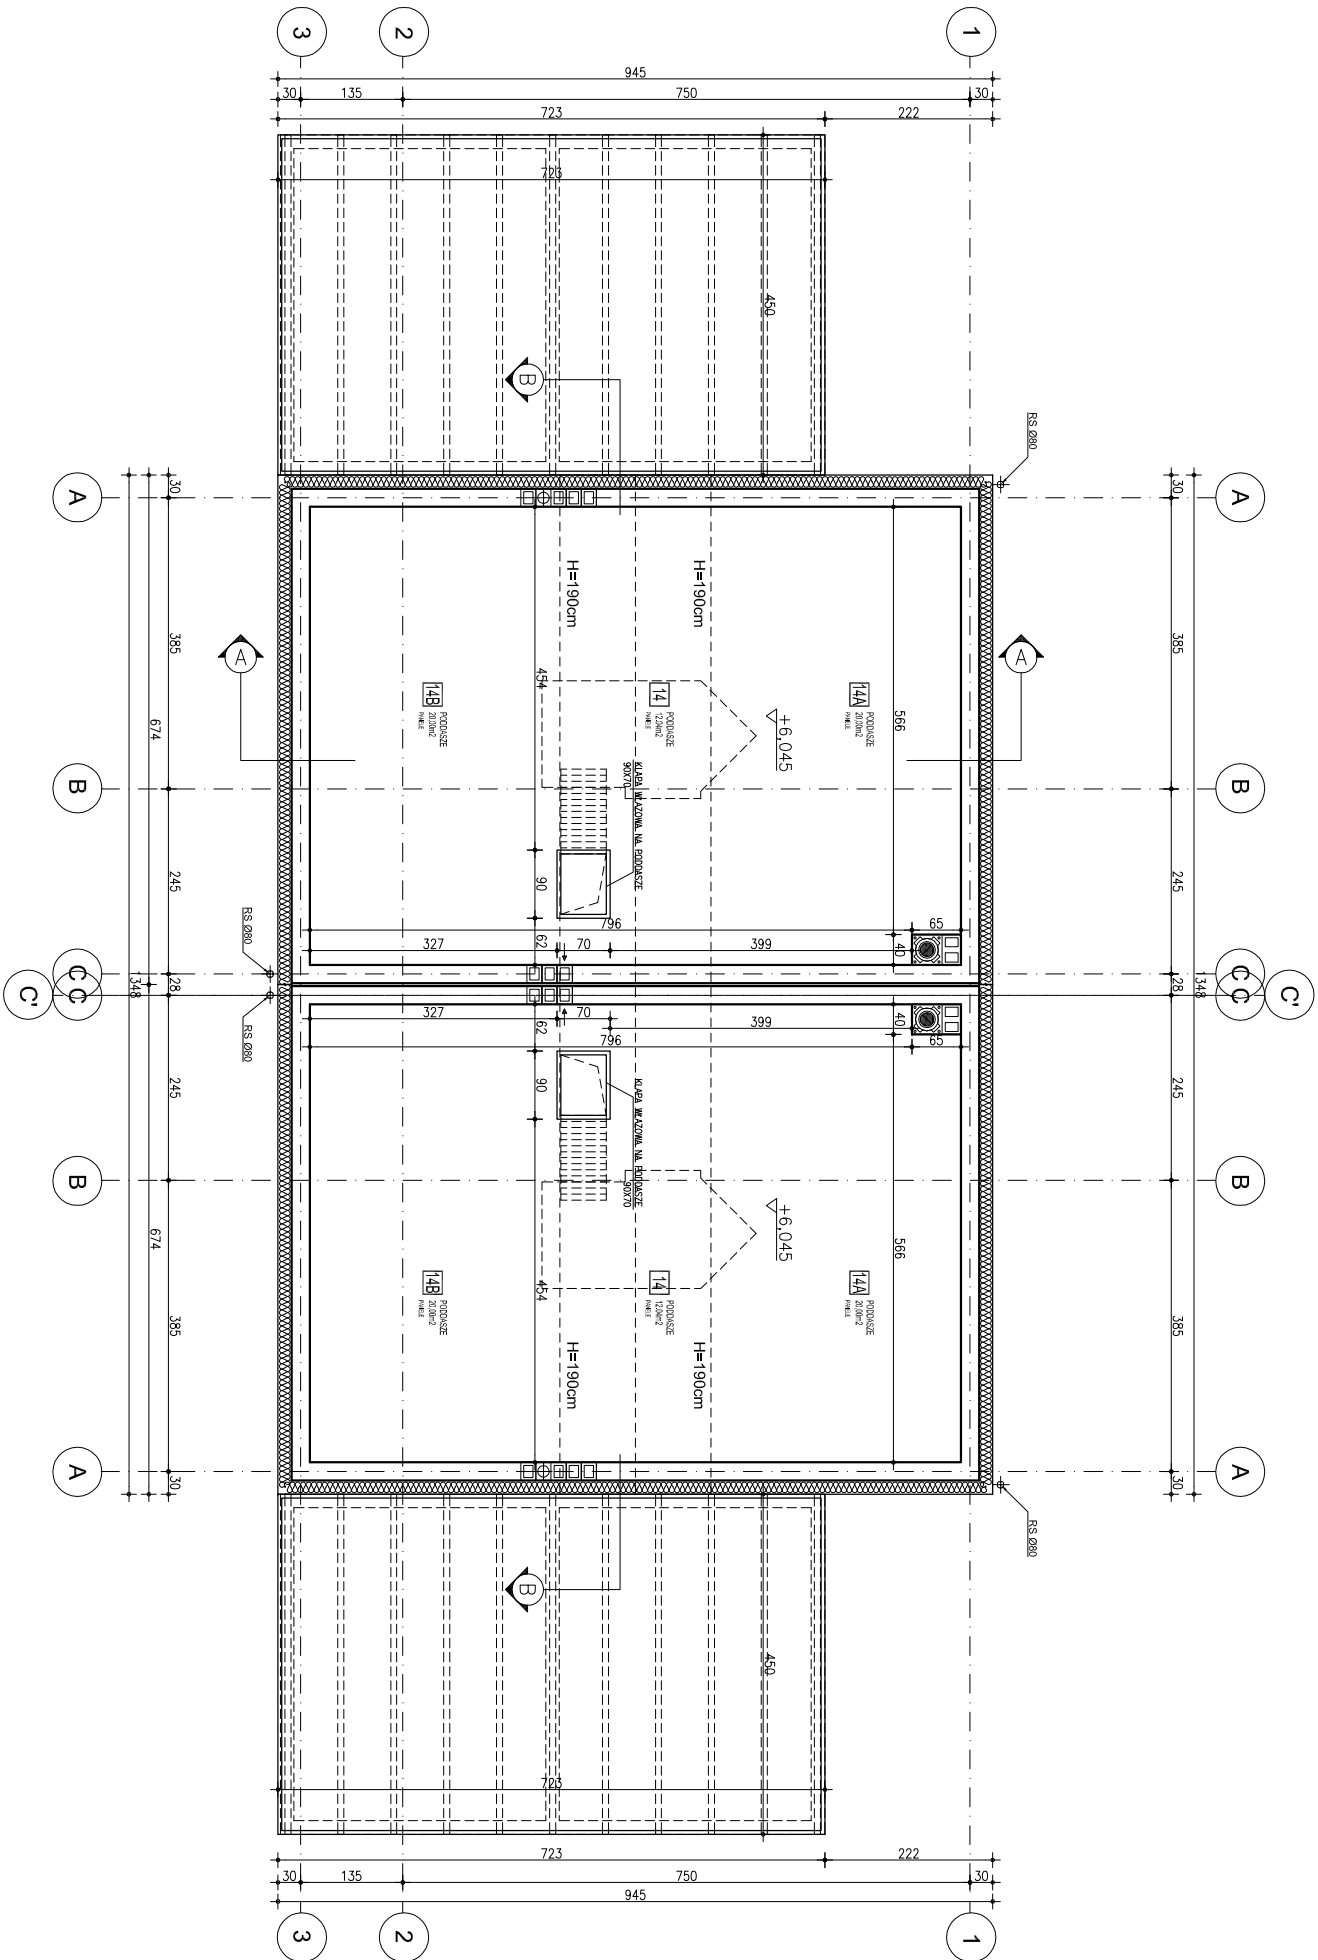

ZESTAWIENIE POMIESZCZEŃ – PODDASZE		
NR. POM.	NAZWA POMIESZCZENIA	POMIERZCHNIA UŻYTKOWA
14	PODDASZE	12,04 m ²
		POMIERZCHNIA POMOCNICZA
14A+B	PODDASZE	40,00 m ²
SUMA		52,04 m ²